


嘉兴市现代有轨电车近期建设规划(2019-2023年)示意图

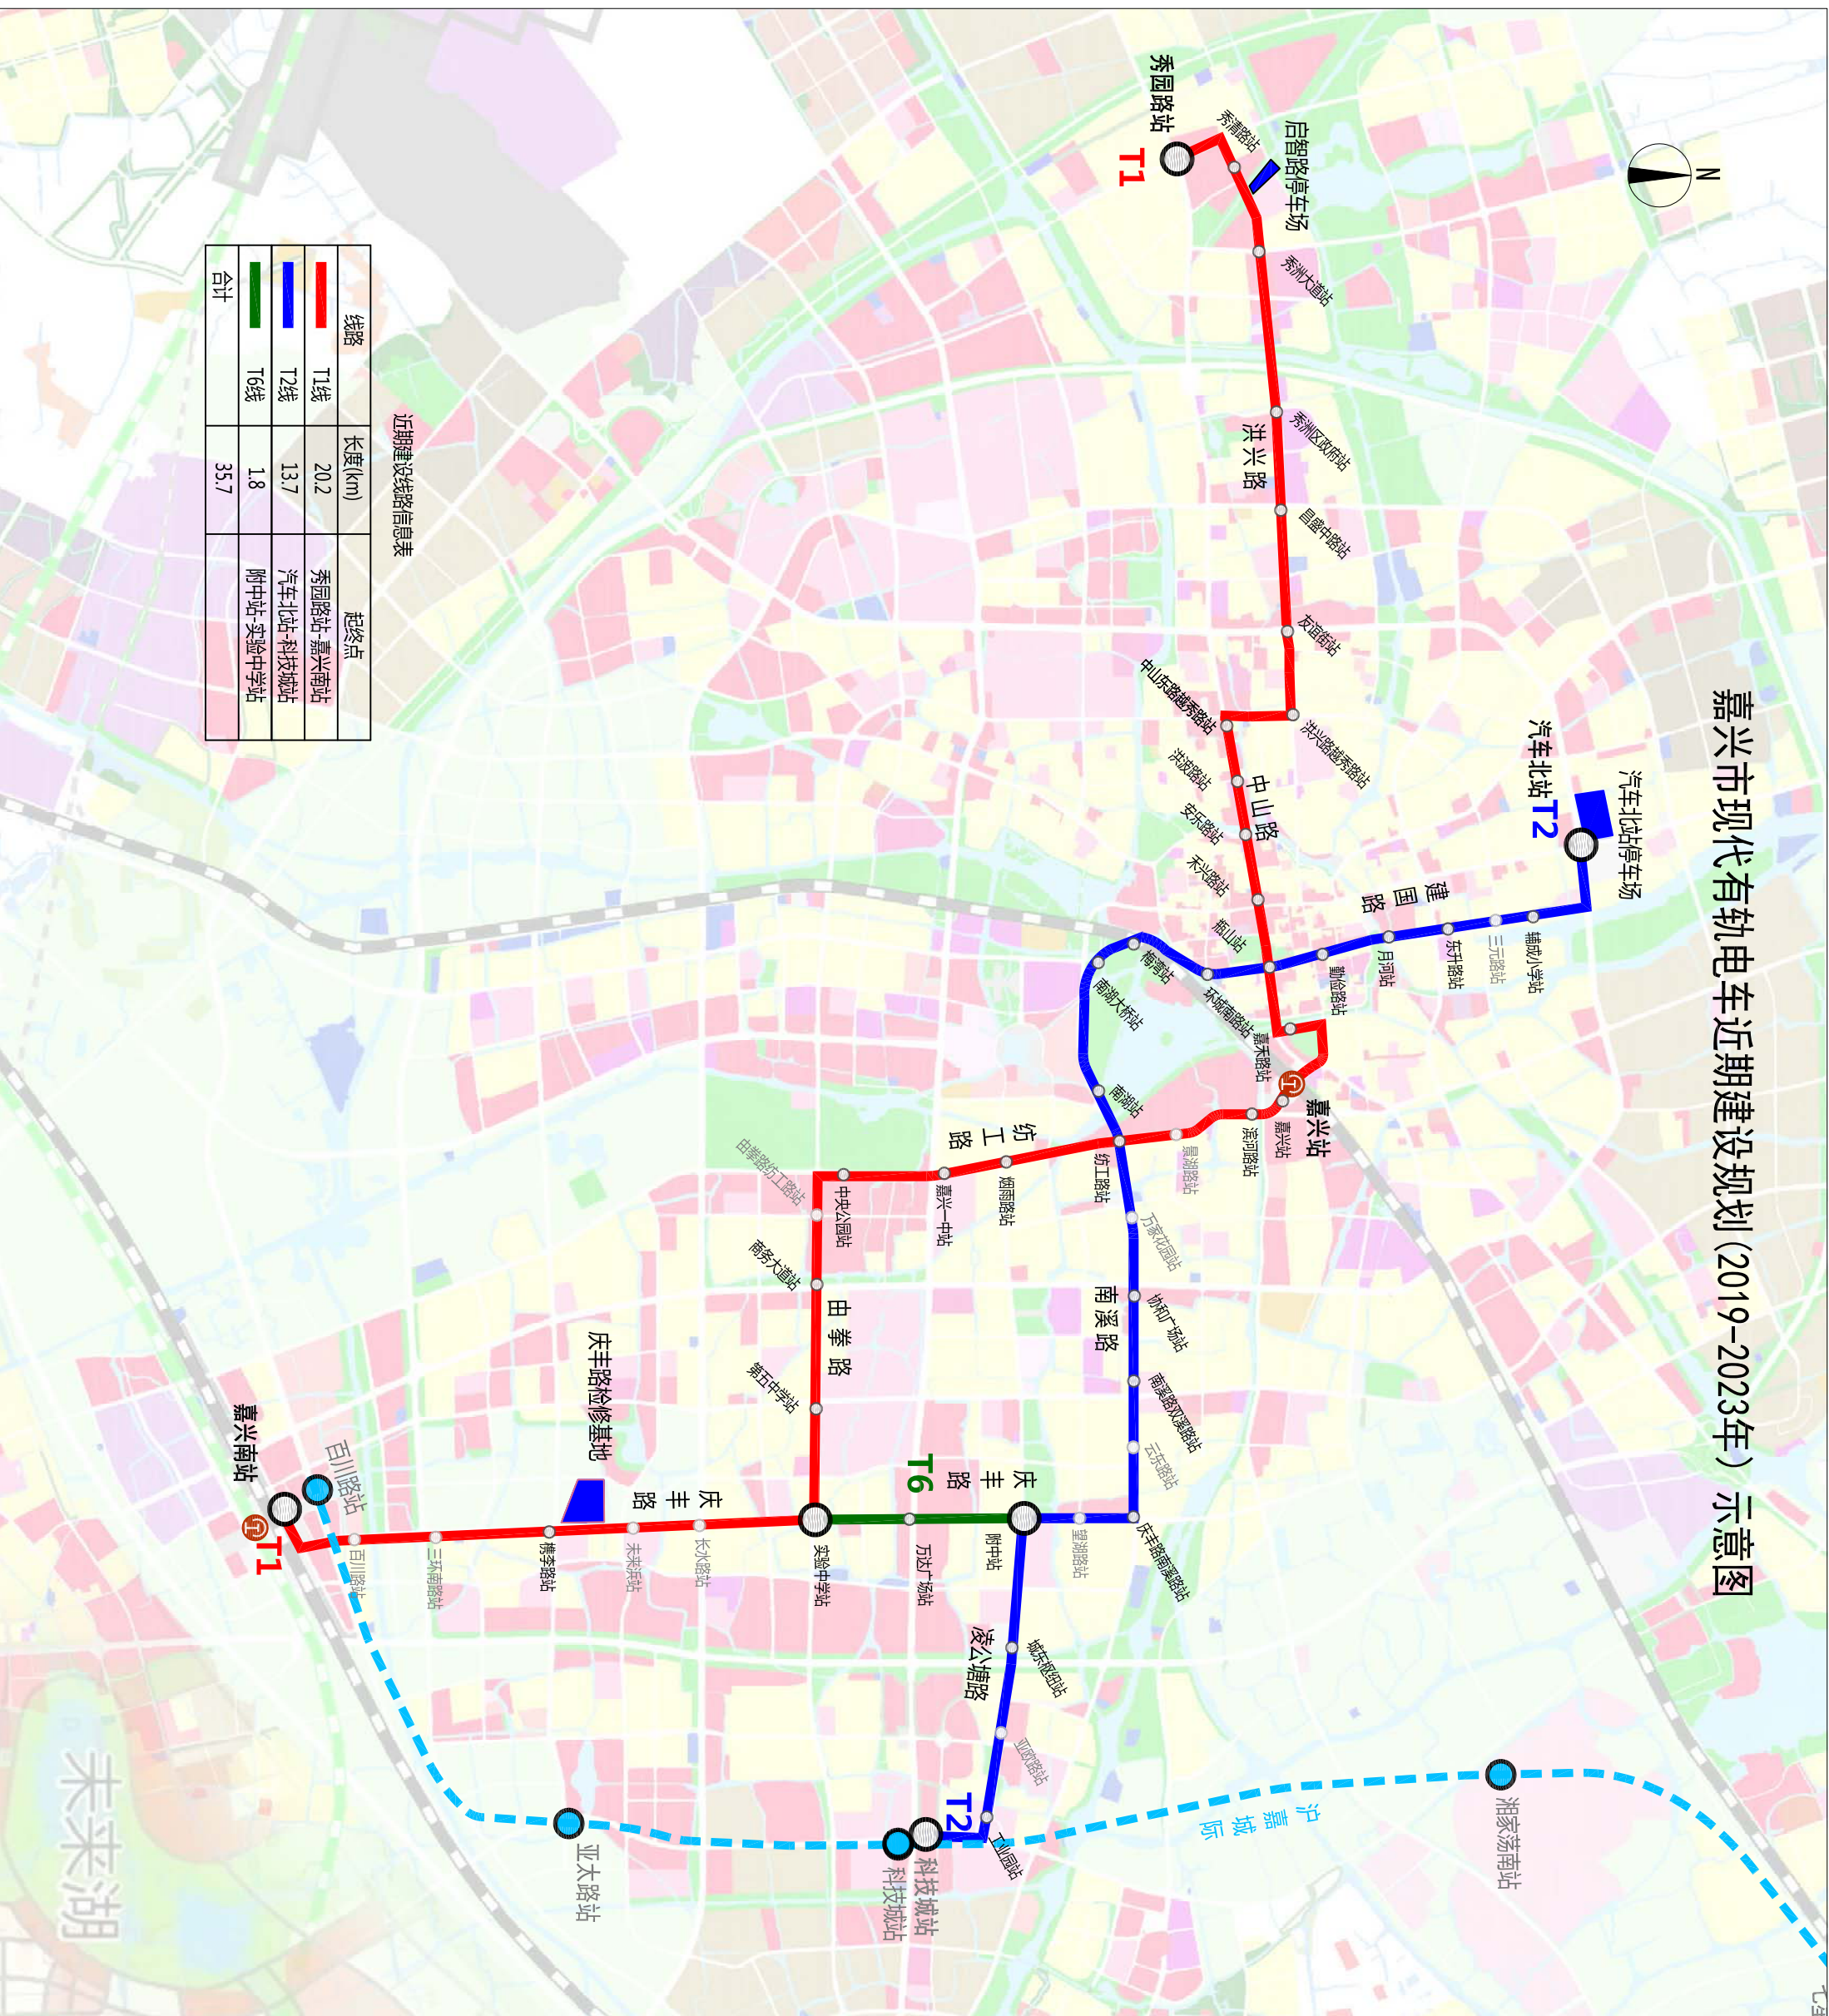

近期建设线路信息表

线路	长度(km)	起终点
T1线	20.2	秀园路站-嘉兴南站
T2线	13.7	汽车北站-科技城站
T6线	1.8	附中站-实验中学站
合计	35.7	

未来湖